

Commune :
SEEZ (285)

Numéro d'ordre du document
d'arpentage : 2375 Z

Document vérifié et numéroté le 12/05/2022
APTGC Barberaz
Par Anne PAILLAGOT
Géomètre Principal
Signé

CDIF de Moutiers

47, rue de Gascogne
BP 17
73601 MOUTIERS CEDEX
Téléphone : 04.79.22.85.30

cdif.moutiers@dgif.finances.gouv.fr

DIRECTION GENERALE DES FINANCES PUBLIQUES

EXTRAIT DU PLAN CADASTRAL

CERTIFICATION
(Art. 25 du décret n° 55-471 du 30 avril 1955)

Le présent document d'arpentage, certifié par les propriétaires sous-signés (3)
a été établi (1) :

A - D'après les indications qu'ils ont fournies au bureau ;
B - En conformité d'un piquetage : _____ effectué sur le terrain ;
C - D'après un plan d'arpentage ou bornage, dont copie ci-jointe, dressé
le _____ par _____ géomètre à _____.

Les propriétaires déclarent avoir pris connaissance des informations portées
au dos de la présente 6463.

A _____, le _____

Section : AE
Feuille(s) : 000 AE 01
Qualité du plan : P4 ou CP [20 cm]

Echelle d'origine : 1/1000
Echelle d'édition : 1/500
Date de l'édition : 12/05/2022
Support numérique : _____

D'après le document d'arpentage
dressé


Par AURELIE BRUNAUD (2)

Réf. : 24 400

Le 15/03/2022

(1) Rayer les mentions inutiles. La formule A n'est applicable que dans le cas d'une esquisse (plan rénové par voie de mise à jour). Dans la formule B, les propriétaires peuvent avoir effectué eux-mêmes le piquetage.
(2) Qualité de la personne agréée (géomètre expert, inspecteur, géomètre ou technicien retraité du cadastre, etc...)
(3) Précisez les noms et qualité du signataire s'il est différent du propriétaire (mandataire, avoué, représentant qualifié de faillite esproprié, etc...)

Modification selon les enoncations d'un acte à publier

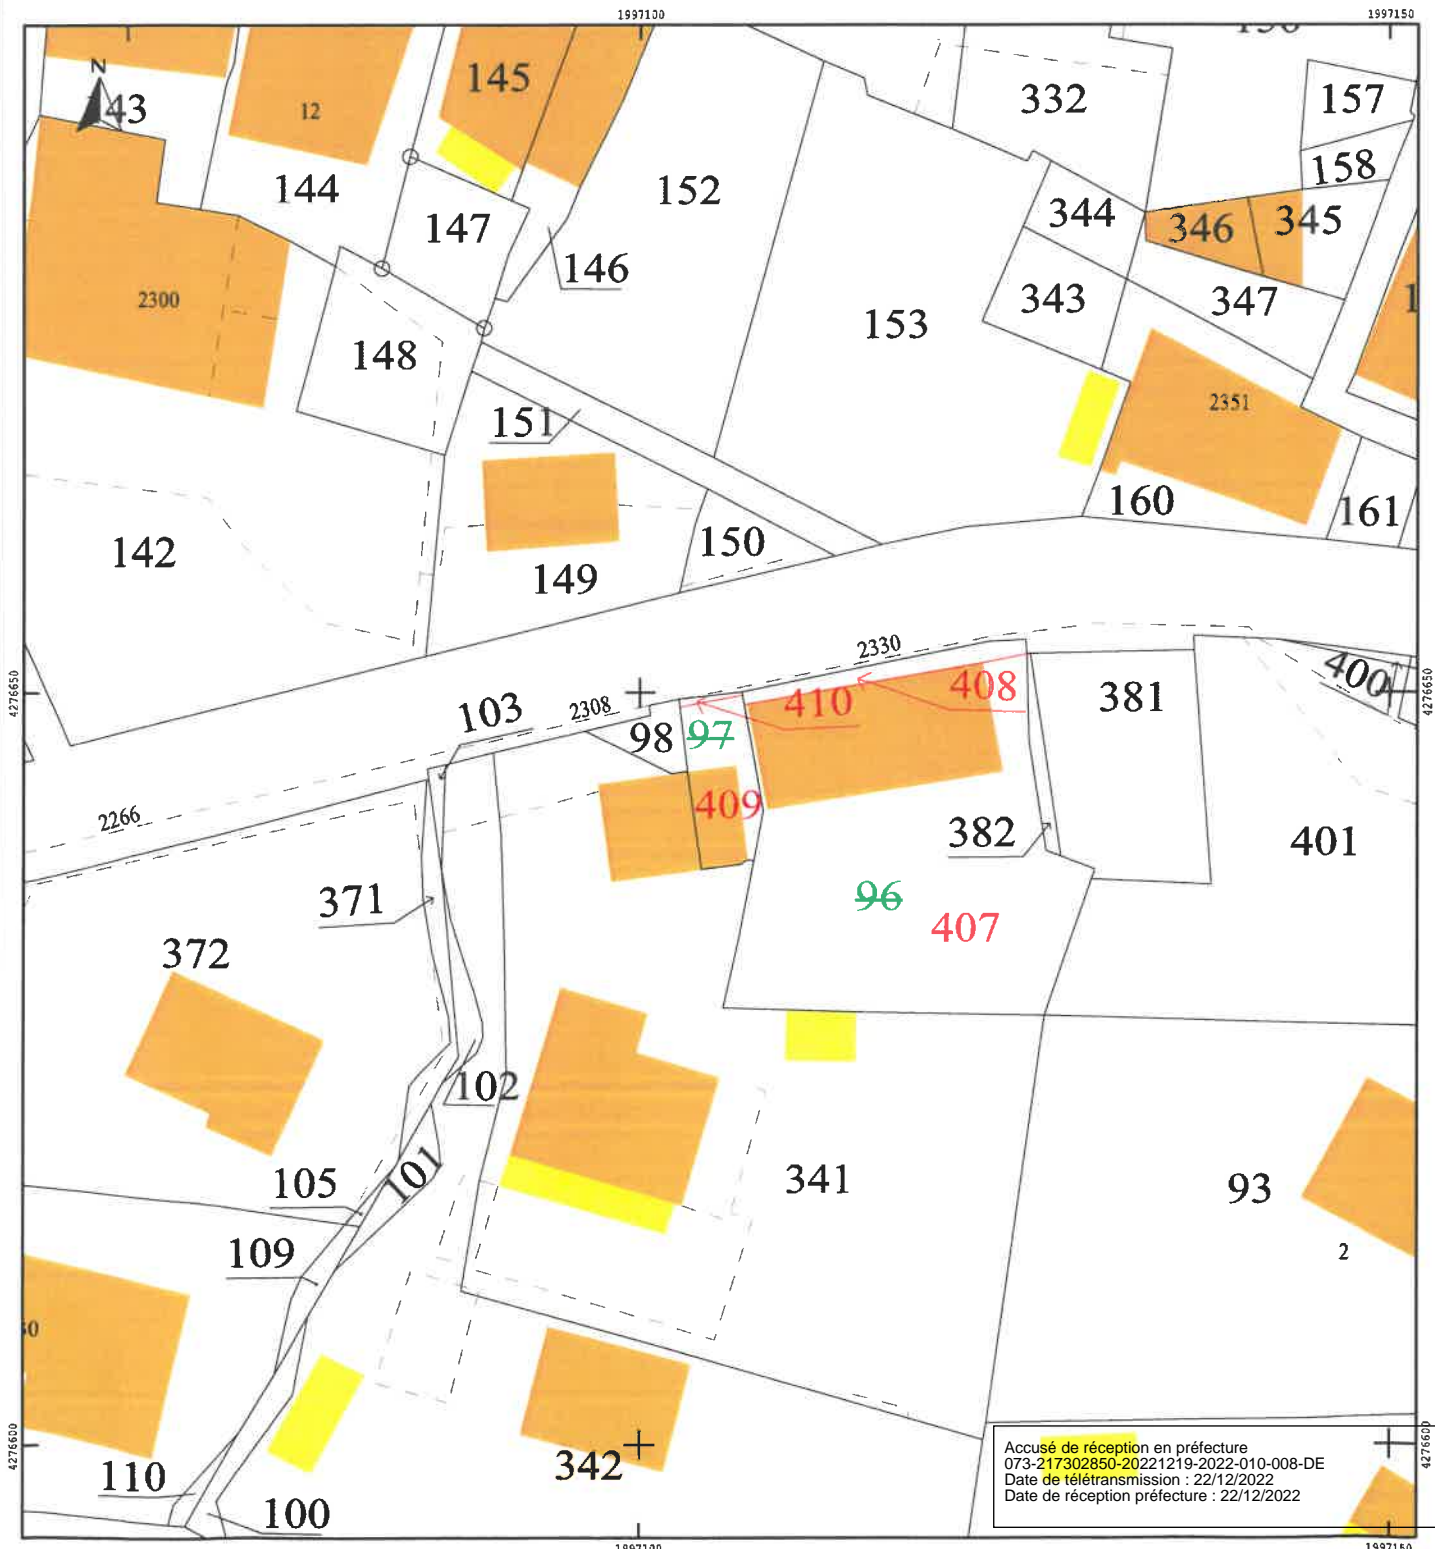

Direction générale des finances publiques

Cellule d'assistance du SPDC

N° de dossier : 24400

Tél : 0 809 400 190 (appel non surtaxé)

du lundi au vendredi

de 8h00 à 18h00

Courriel : esi.orleans.ADspdc@dgfip.finances.gouv.fr

Extrait cadastral modèle 1

conforme à la documentation cadastrale à la date du : 28/06/2022

validité six mois à partir de cette date.

Extrait confectionné par : SCP GEODE GEOMETRES-

SF2203134638

DESIGNATION DES PROPRIETES

DESIGNATION DES PROPRIETES										
Département : 073				Commune : 285				SEEZ		
Section	N° plan	PDL	N° du lot	Quote-part Adresse	Contenance cadastrale	Renvoi	Désignation nouvelle			
							N° de DA	Section	N° plan	Contenance
AE	0096			2330 RTE DU PETIT ST BERNARD	0ha04a68ca		285 0002375	AE	0407	0ha04a48ca
							285 0002375	AE	0408	0ha00a20ca
AE	0097			VILLARD DESSUS	0ha00a49ca		285 0002375	AE	0409	0ha00a48ca
							285 0002375	AE	0410	0ha00a01ca

OBSERVATIONS DU SERVICE DE LA PUBLICITE FONCIERE

Décrets modifiés du 4 janvier 1955 art. 7 et 40 et du 14 octobre 1955 art. 21 et 30



Accusé de réception en préfecture
 073-217302850-20221219-2022-010-008-DE
 Date de télétransmission : 22/12/2022
 Date de réception préfecture : 22/12/2022