

Commune de SEEZ

3 Rue du Solu

Plan de DIVISION valant BORNAGE après annexion en l'état à un acte authentique

Parcelle : Section AD
N°700

Echelle : 1/250

Topographie

- Borne OGE
- Marque peinture
- Clôture
- Bordure / trottoir
- Bord enrobé
- Talus
- Bâti. dur
- Bâti. léger

189 Numéro Cadastral

Application du plan cadastral réalisée par agrandissement et calage du plan au 1/1000. L'application cadastrale représentée ne confère aucune garantie juridique ni droit de propriété

Division parcellaire

- Ancien numéro
- Nouveau numéro
- Division réalisée
- mur privatif
- mur mitoyen

D.M.P.C. n° 285 0002400 F
Cadastré de Chambéry, en date du 11/09/2023

Les limites décrites étant issues de la présente division ne seront réelles et certaines que lorsque le présent plan de division aura été annexé à un acte authentique.

Bornage antérieur

Etabli par le cabinet GEODE, le 04/06/2008
 Limite bornée

N°	X	Y	Nature
804	1996413.96	4276094.14	Borne OGE
821	1996441.42	4276097.54	Angle mur
822	1996432.59	4276108.93	Angle couvertine
823	1996427.99	4276105.39	Angle couvertine
824	1996420.18	4276057.46	Angle mur
825	1996432.62	4276044.18	Marque peinture
830	1996470.85	4276061.00	Clou acier
831	1996471.38	4276058.68	Clou acier
832	1996419.73	4276098.40	Angle bordure
833	1996423.62	4276101.53	Bordure


Système Géodésique RGF93-Projection CC45
Géoréférencement effectué par Système GNSS temps réel connecté au réseau TERIA

géode

Dossier : 24654

74 rue de la Chaudanne
73700 Bourg-Saint-Maurice
Accusé de réception en préfecture
73-2176102-2022-007-010-D
Date de télétransmission : 29/11/2024
Date de dépôt en préfecture : 11/2024
bourg@geode.cc

Levé de calage effectué le :
Fichier : 24654_Division.dwg
Présentation : Division
Plan établi le : 22/09/2022 par S. VENDRAMINI
Mis à jour le : 10/01/2023 - 13/09/2023

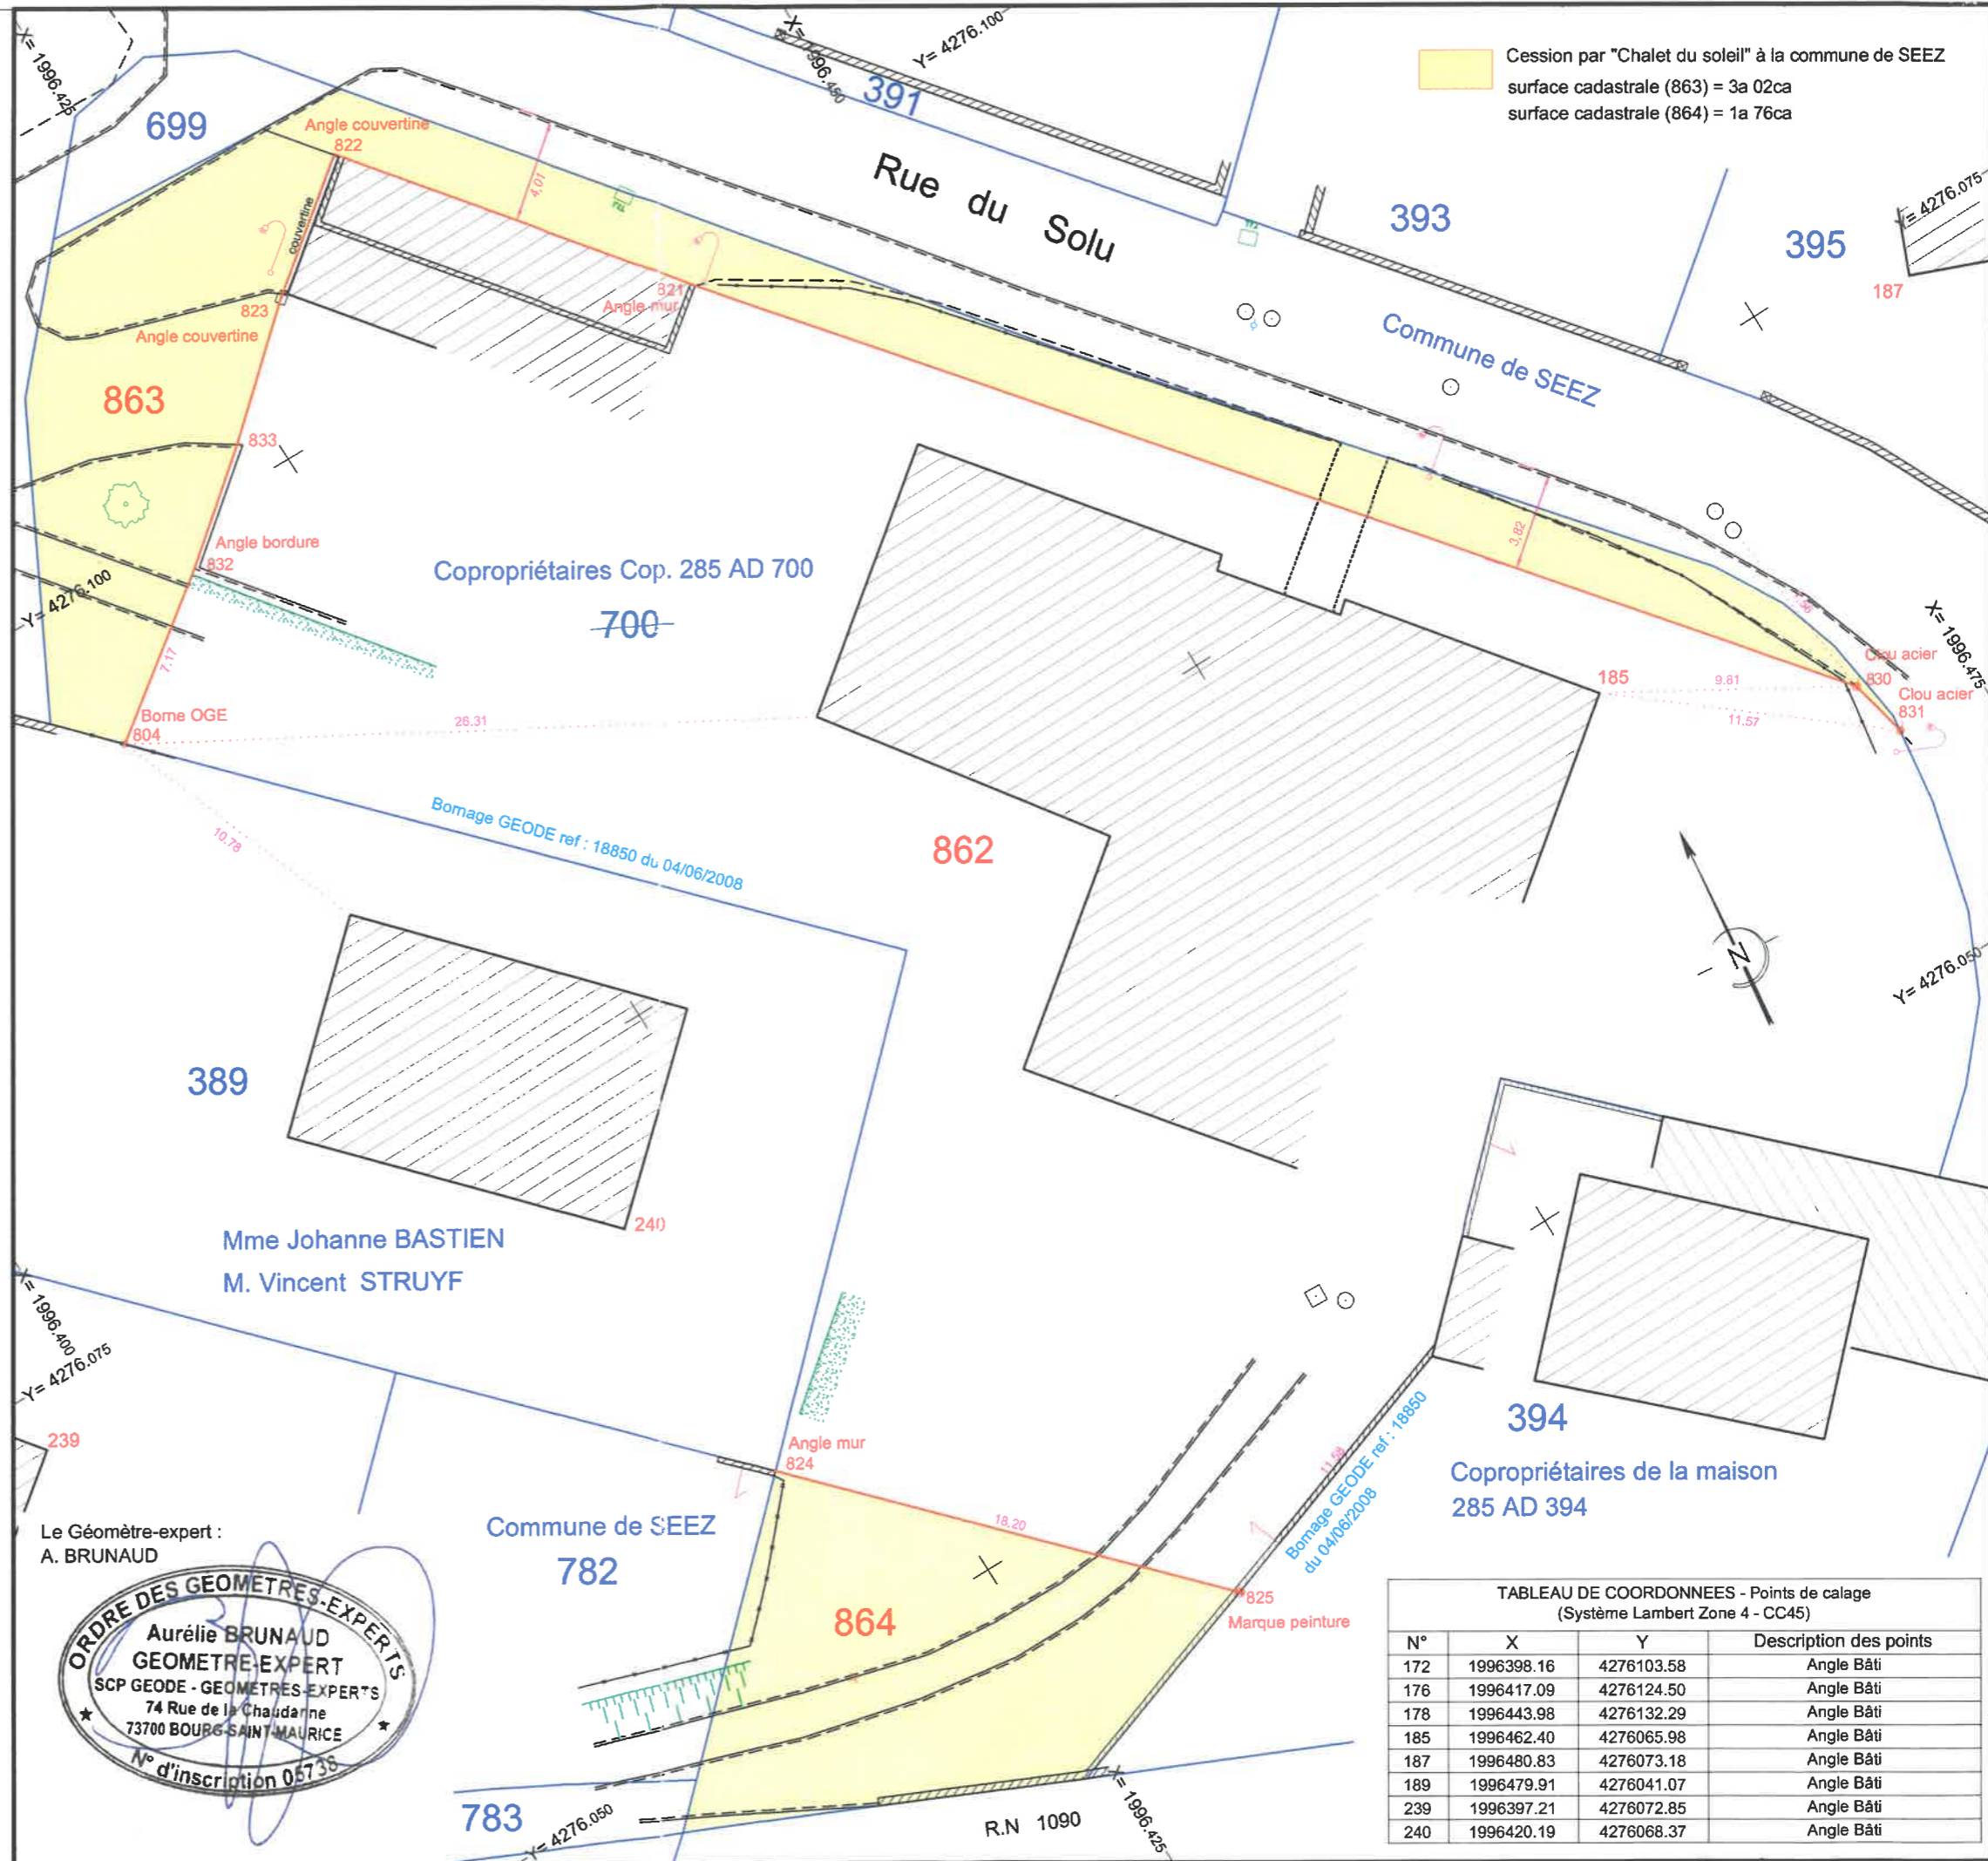

N°	X	Y	Description des points
172	1996398.16	4276103.58	Angle Bâti
176	1996417.09	4276124.50	Angle Bâti
178	1996443.98	4276132.29	Angle Bâti
185	1996462.40	4276065.98	Angle Bâti
187	1996480.83	4276073.18	Angle Bâti
189	1996479.91	4276041.07	Angle Bâti
239	1996397.21	4276072.85	Angle Bâti
240	1996420.19	4276068.37	Angle Bâti

REPRODUCTION INTERDITE ET STRICTEMENT RESERVEE - L'authenticité de ce document est exclusivement assurée par la signature originale du Géomètre-Expert