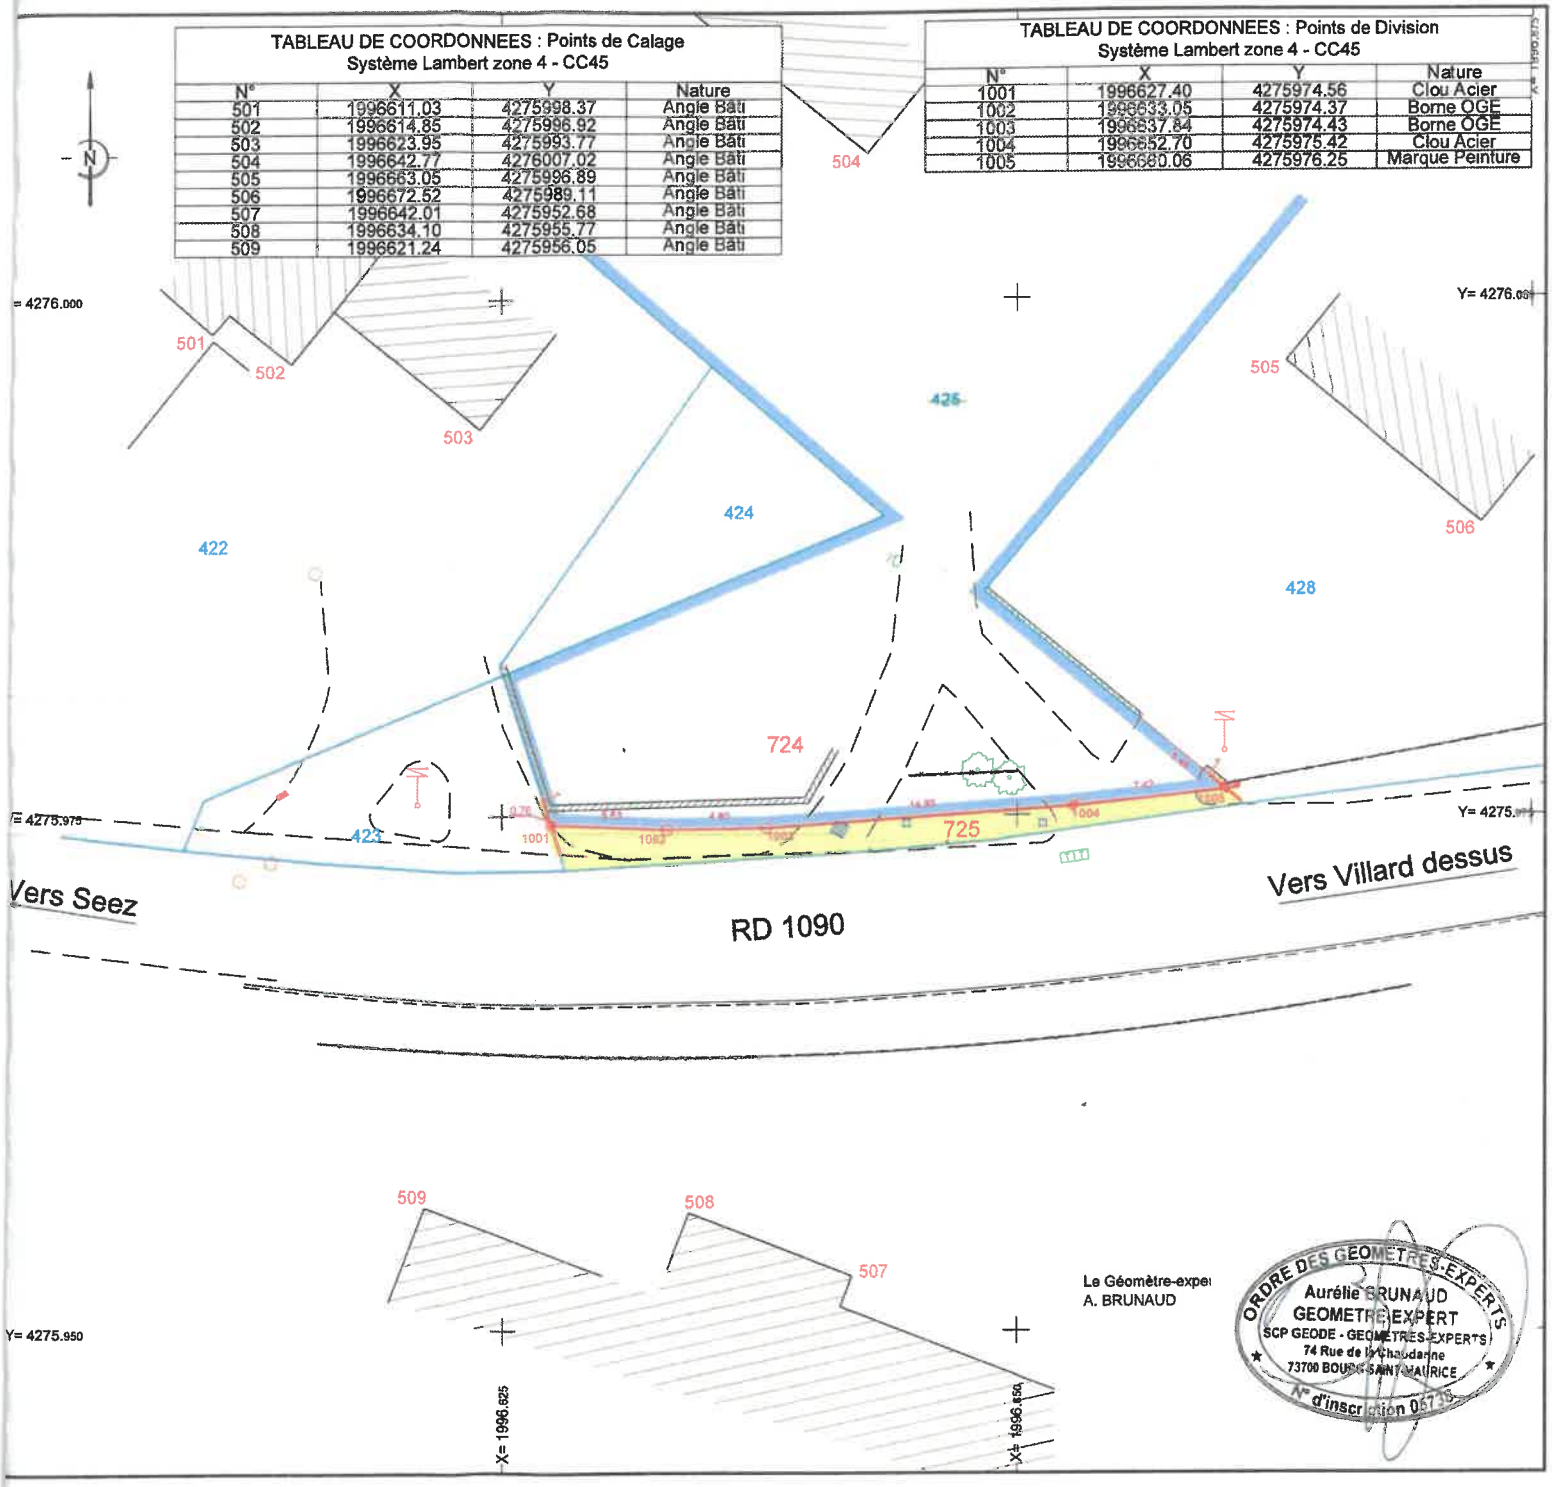

TABLEAU DE COORDONNEES : Points de Calage
Système Lambert zone 4 - CC45
N° X Y Nature
501 1996611.03 4275998.37 Angle Bati
502 1996614.85 4275996.92 Angle Bati
503 1996623.95 4275993.77 Angle Bati
504 1996642.77 4276007.02 Angle Bati
505 1996663.05 4275998.89 Angle Bati
506 1996672.52 4275989.11 Angle Bati
507 1996642.01 4275952.68 Angle Bati
508 1996634.10 4275955.77 Angle Bati
509 1996621.24 4275956.05 Angle Bati
TABLEAU DE COORDONNEES : Points de Division
Système Lambert zone 4 - CC45
N° X Y Nature
1001 1996627.40 4275974.56 Clou Acier
1002 1996633.05 4275974.37 Borne OGE
1003 1996637.84 4275974.43 Borne OGE
1004 1996652.70 4275975.42 Clou Acier
1005 1996660.06 4275976.25 Marque Peinture
N
Y= 4276.000
Y= 4276.03
Y= 4275.975
Y= 4275.
Y= 4275.950
501
502
503
504
505
506
507
508
509
422
423
424
425
428
724
725
1001
1002
1003
1004
1005
Vers Seez
RD 1090
Vers Villard dessus
X= 1996.625
X= 1996.650
Le Géomètre-expert
A. BRUNAUD
ORDRE DES GÉOMÈTRES-EXPERTS
Aurélie BRUNAUD
GEOMETRE EXPERT
SCP GEODE - GEOMETRES-EXPERTS
74 Rue de la Chaudanne
73700 BOURG SAINT MAURICE
N° d'inscription 06735