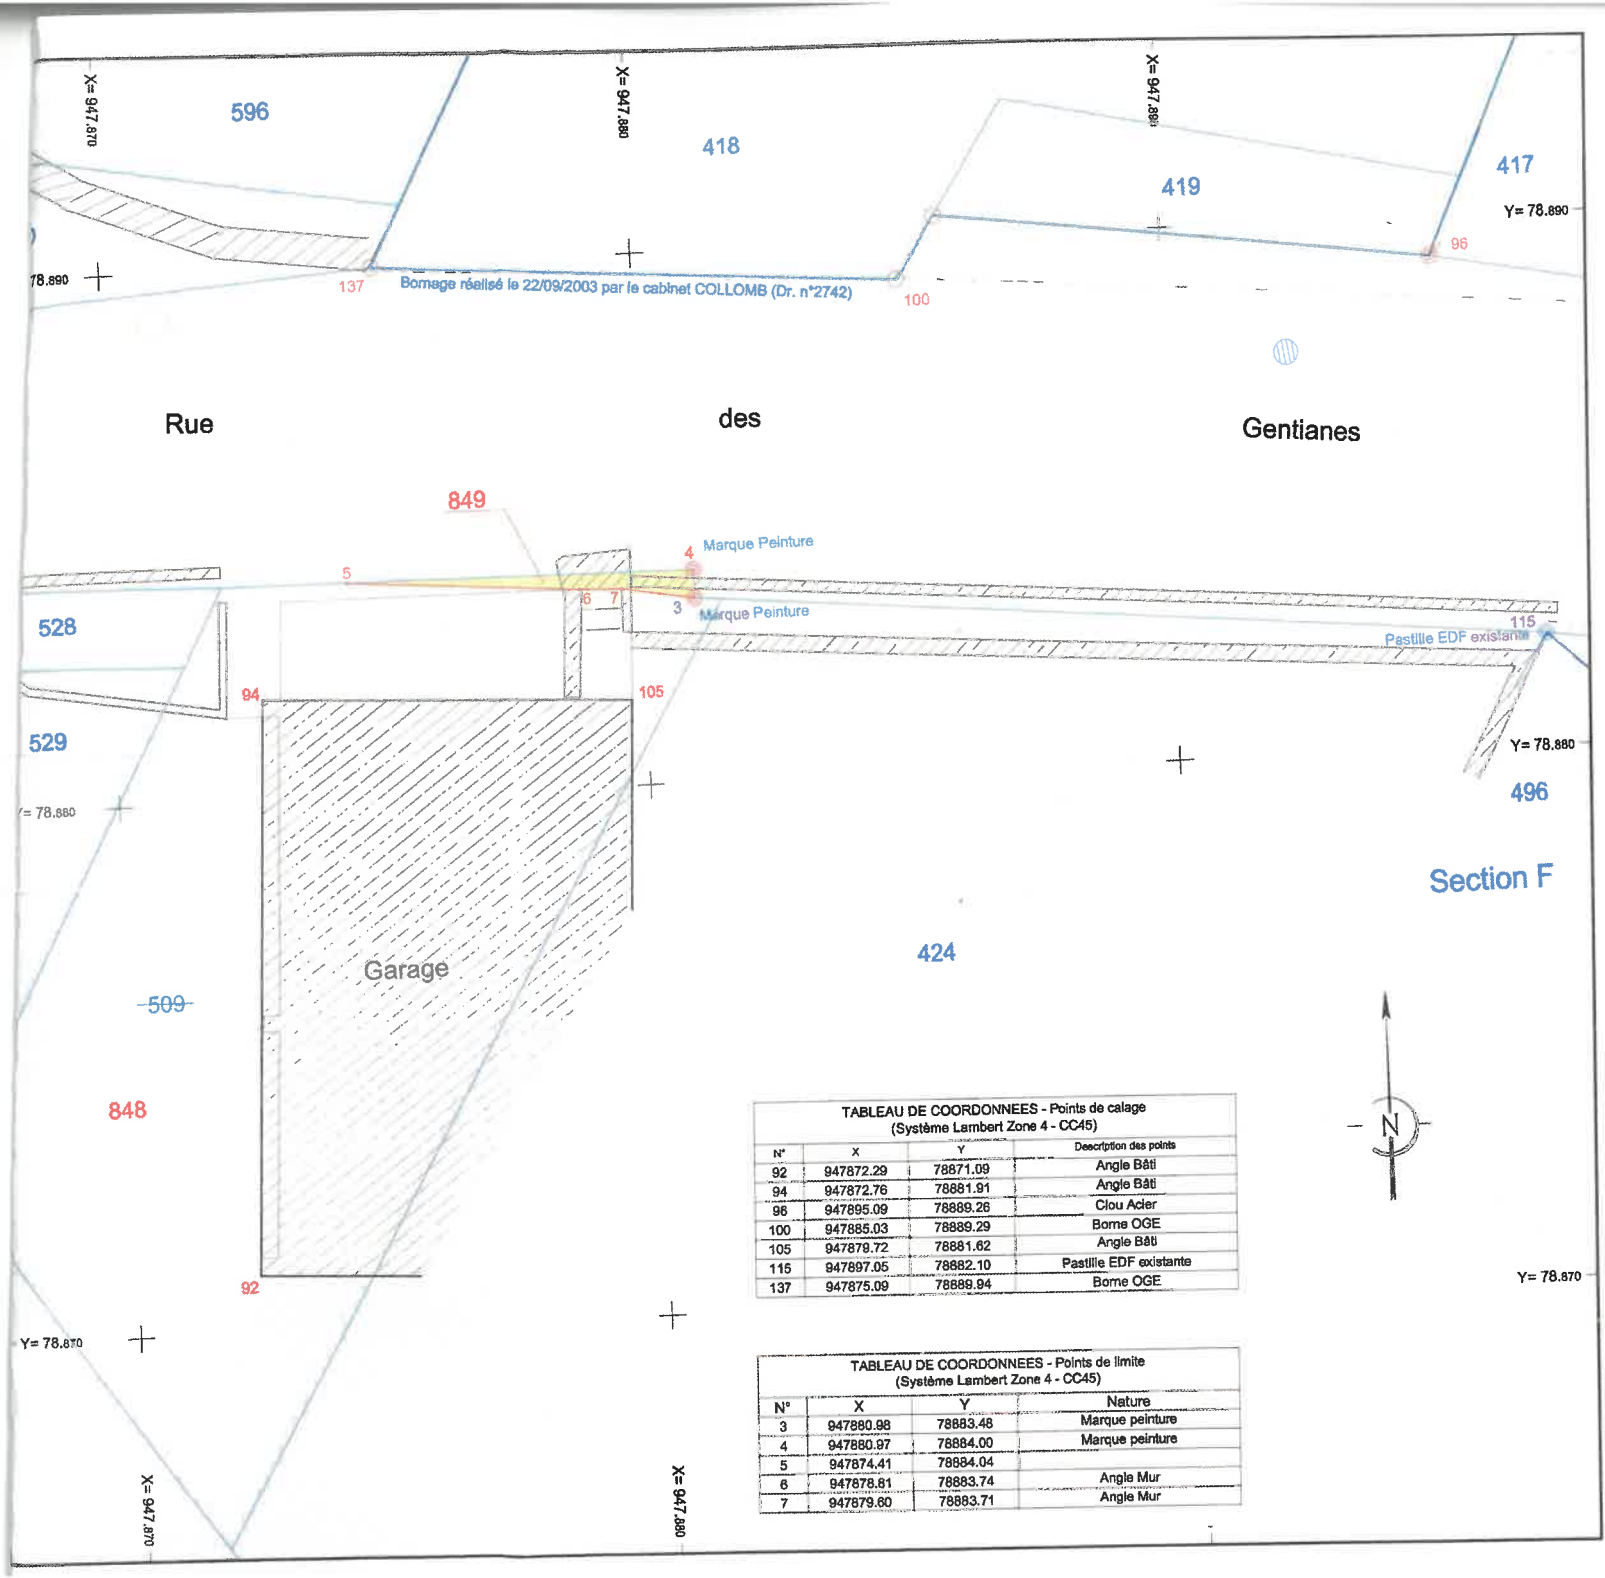


TABLEAU DE COORDONNEES - Points de calage
(Système Lambert Zone 4 - CC45)

N°	X	Y	Description des points
92	947872.29	78871.09	Angle Bâti
94	947872.76	78881.91	Angle Bâti
96	947895.09	78889.26	Clou Acier
100	947885.03	78889.29	Borne OGE
105	947879.72	78881.62	Angle Bâti
115	947897.05	78882.10	Pastille EDF existante
137	947875.09	78889.94	Borne OGE

TABLEAU DE COORDONNEES - Points de limite
(Système Lambert Zone 4 - CC45)

N°	X	Y	Nature
3	947880.98	78883.48	Marque peinture
4	947880.97	78884.00	Marque peinture
5	947874.41	78884.04	
6	947878.61	78883.74	Angle Mur
7	947879.60	78883.71	Angle Mur